

令和2年度

仕様書

- | | |
|---------|--|
| 1. 工事名 | 東北支所鳥獣実験室屋根葺替工事 |
| 2. 工事場所 | 森林総合研究所東北支所
(岩手県盛岡市下厨川字鍋屋敷 92-25) |
| 3. 工事概要 | 鳥獣実験室の屋根(破風、鼻隠し、下地を含む)の葺き替えを行う。
詳細は図面および特記事項のとおり。 |

上記仕様

(一般共通事項)

- | | |
|--------|--|
| 共通仕様 | 下記事項に記載されていない事項は「国土交通省該当工事標準仕様書」による。 |
| 疑義等の協議 | 施工にあたり疑義又は不都合が発生した場合は、監督員と打ち合わせる。 |
| 位置の決定 | 施工位置の詳細は、監督員と打ち合わせる。 |
| 養生 | 作業に伴い、近隣の設備等に汚染又は損傷のおそれがある場合、適切な方法で養生する。 |
| 跡片付け清掃 | 業務完了に際しては、施工区域の跡片付け及び清掃を行う。 |
| 工事写真 | 工事前・工事中・完成時の工事写真帳1部を提出する。 |

(特記事項)


- | | |
|------|---|
| 施工内容 | <ol style="list-style-type: none">1. 屋根の葺き替え<ol style="list-style-type: none">1) 既存屋根(亜鉛鉄板、木毛板、アスファルトルーフィング、野地板)を全面撤去する。2) 既存破風、鼻隠しを撤去する。3) 野地板を張る。(構造用複合合板12mm)4) 改質アスファルトルーフィングを下張りする。 |
|------|---|

- 5) カラーGL鋼板 (JIS G 3322適合 0.4mm) で瓦棒葺き (心木無) する。
- 6) 鼻隠し、破風をGL鋼板で包貼りする。
2. 工事中に発生した残材等はすべて構外搬出処分とする。
3. 屋根下地材 (アスファルトルーフィング) に石綿を含むため、関係法令に則り適切に処置のうえ除去・処分すること。

工 期

契約日～令和3年2月26日


東北支所 見取図

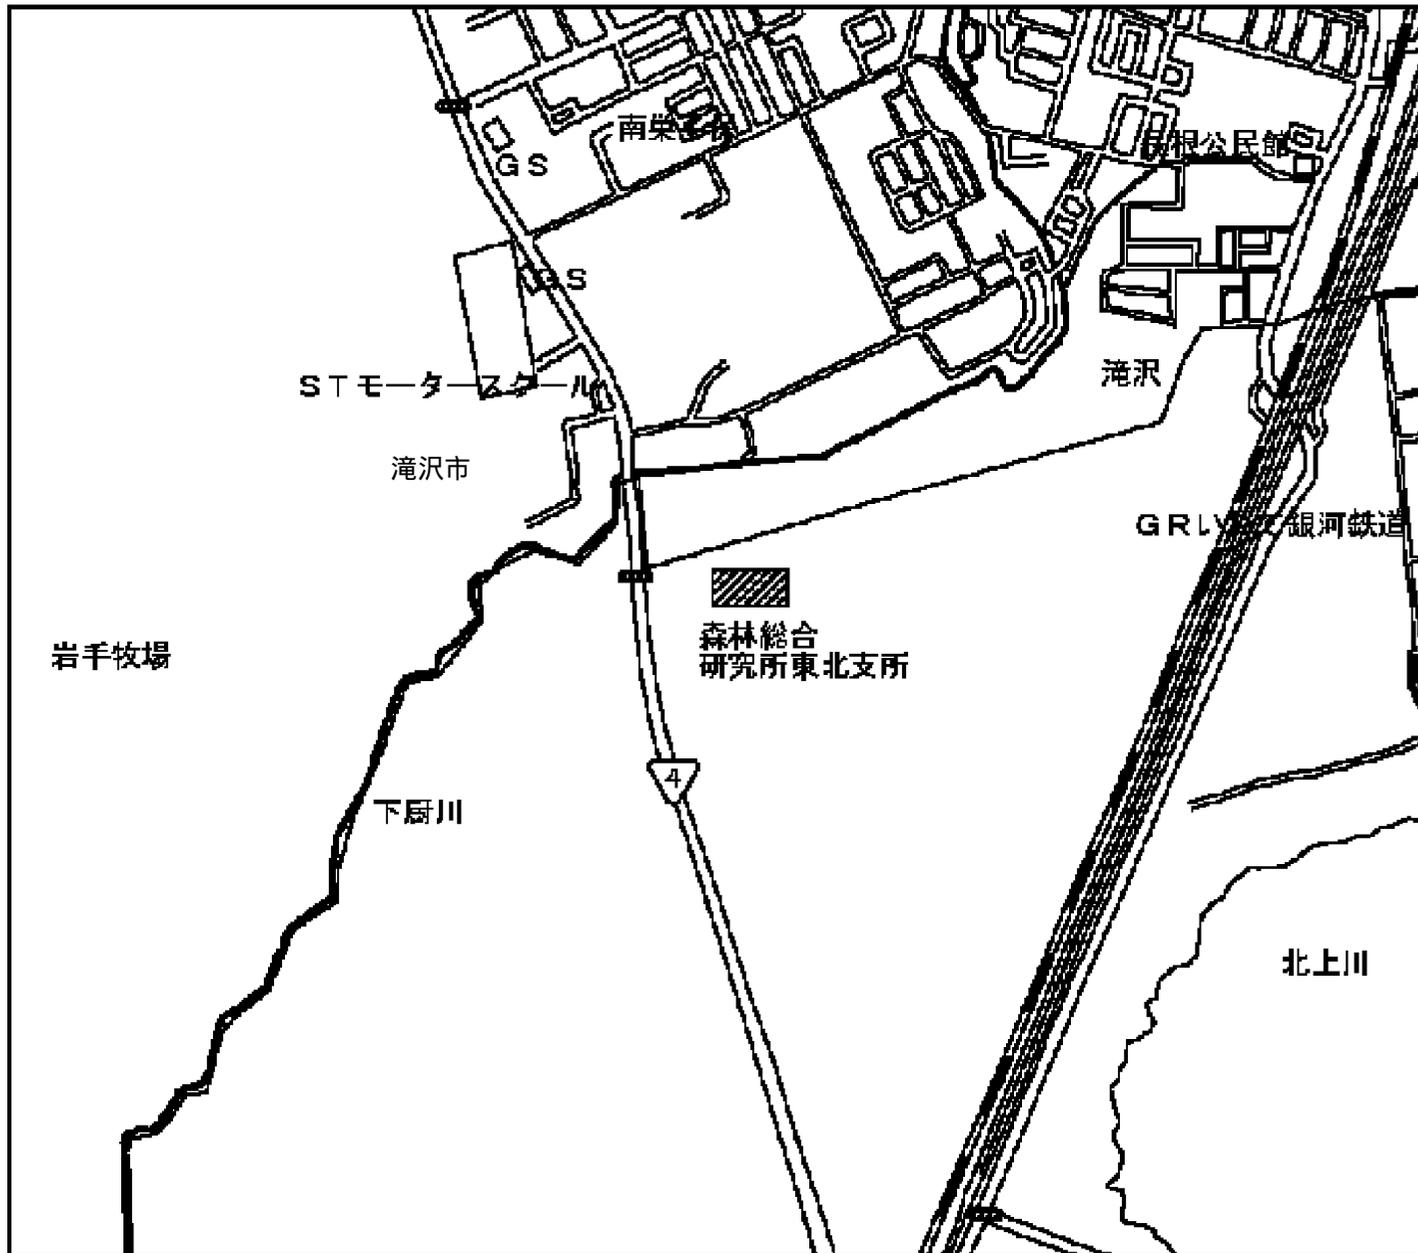

東北支所 建物配置図





森林総合研究所東北支所	
土地面積	133,400m ²
建物延面積	5,416m ²

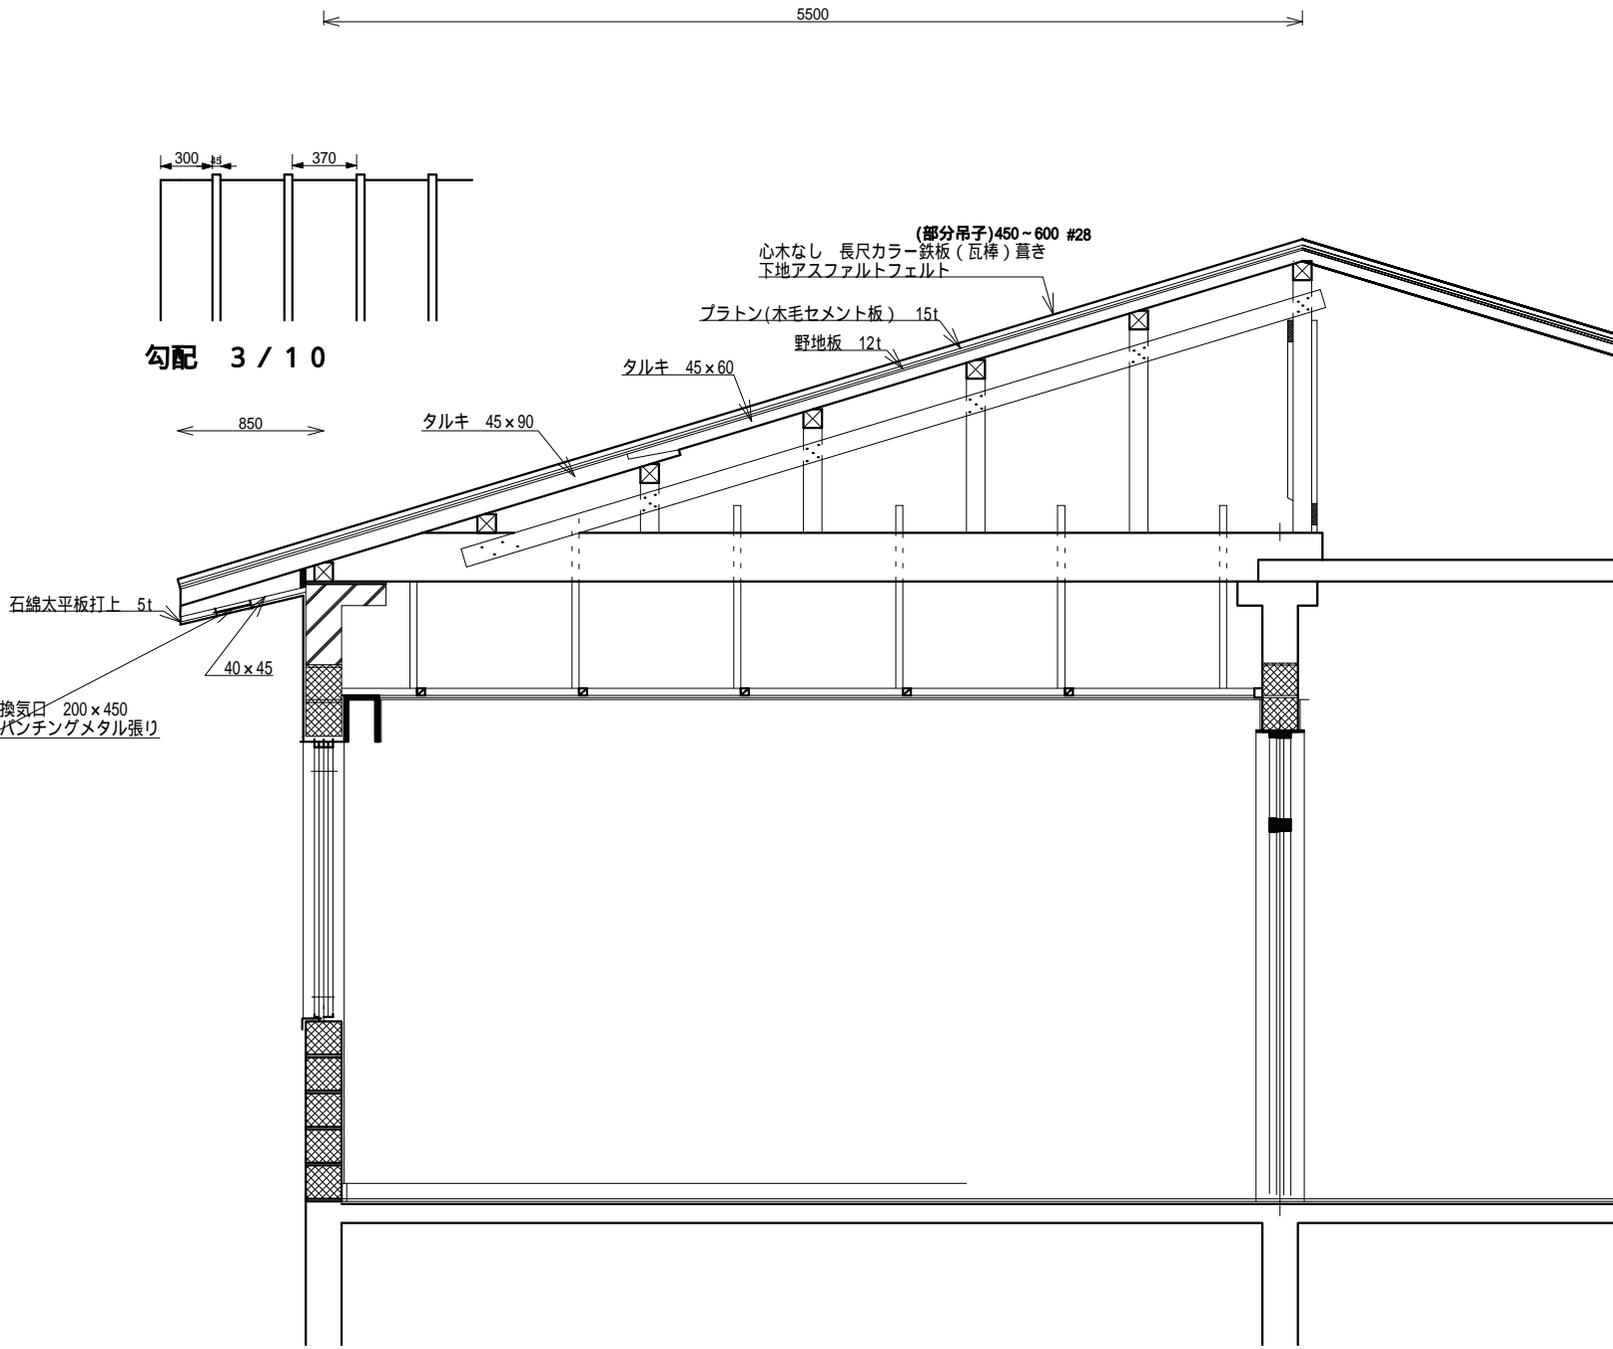

鳥獣実験室矩計図(新築時:屋根部分抜粋)

立面图 南面

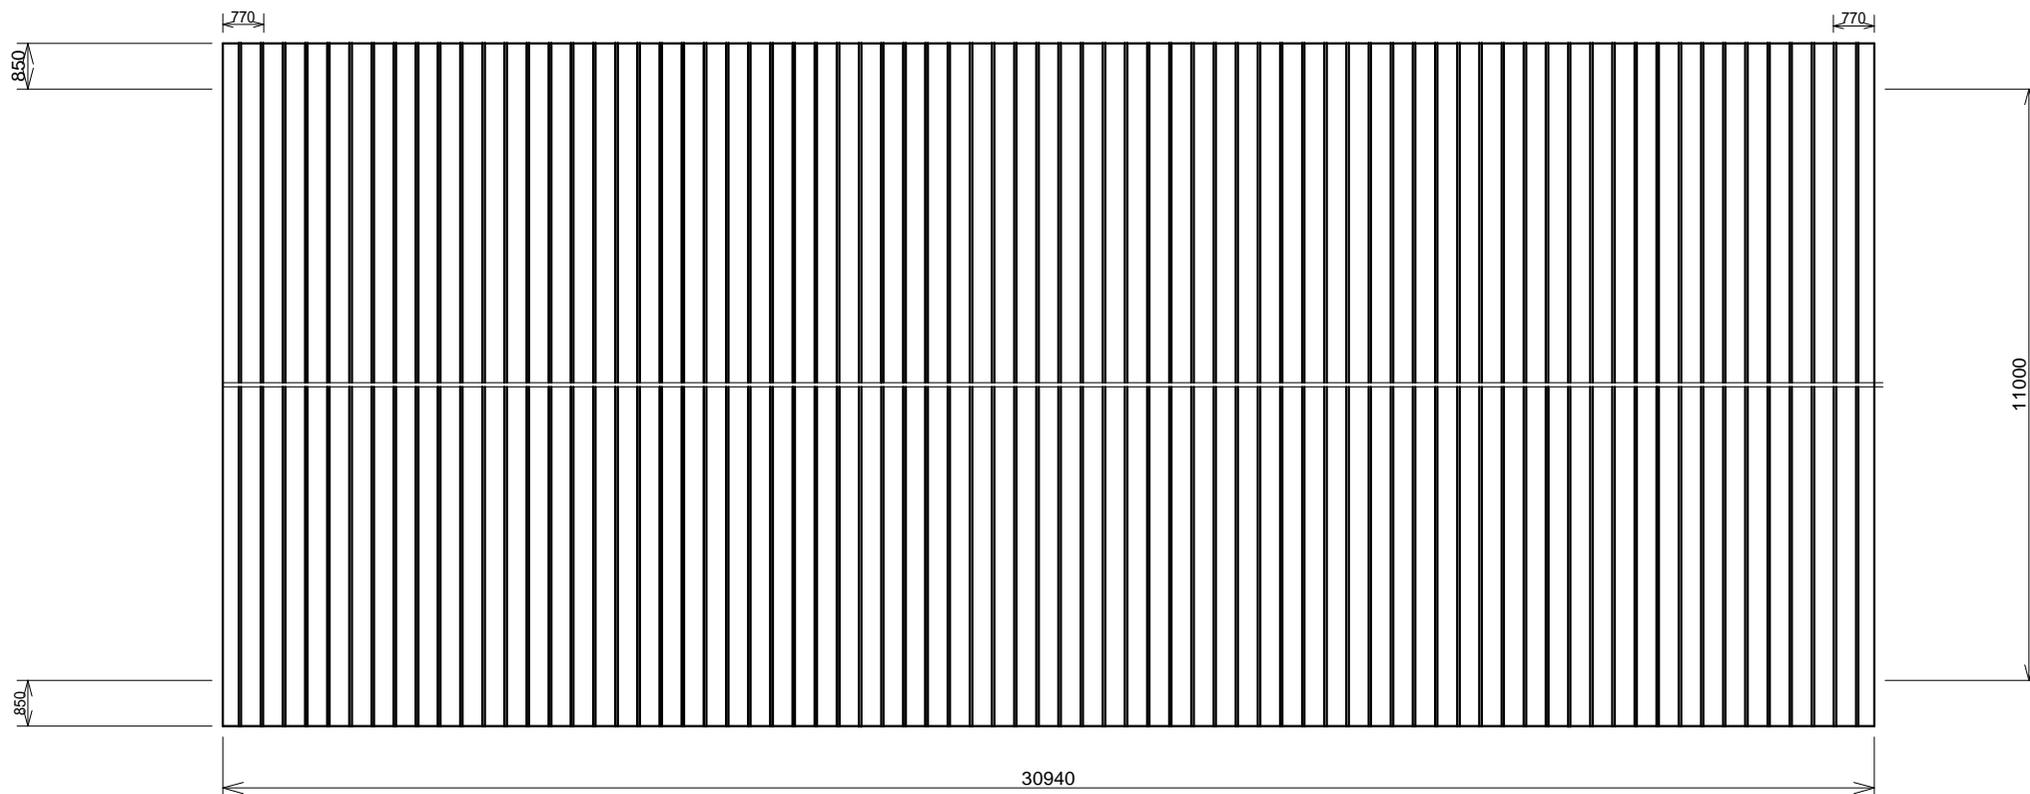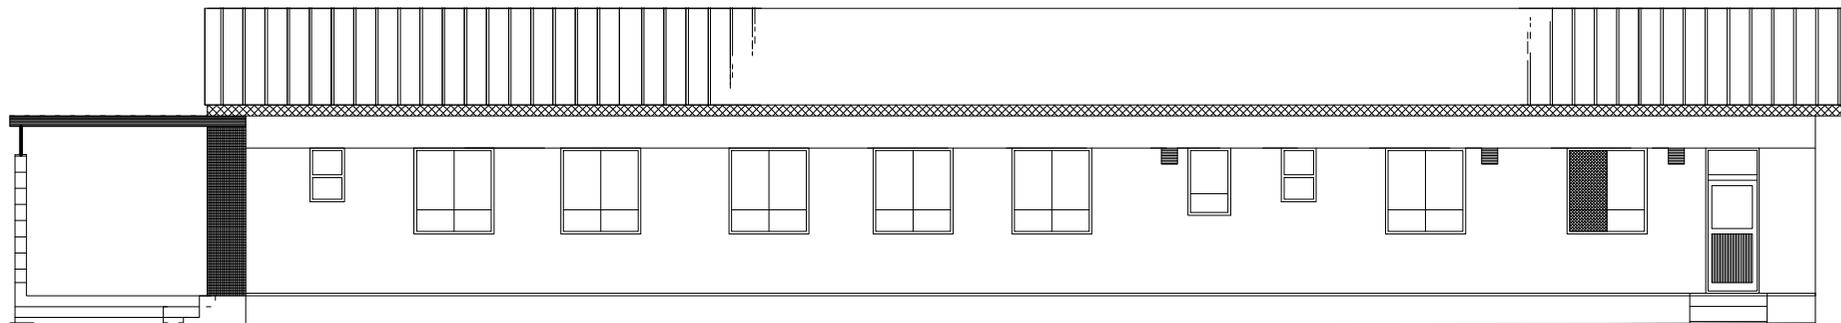

鳥獸實驗室小屋伏図